



TILAPÄINEN TELINE MITTARIKESKUKSELLE
TILLFÄLLIG STÄLLNING FÖR MÄTARCENTRAL

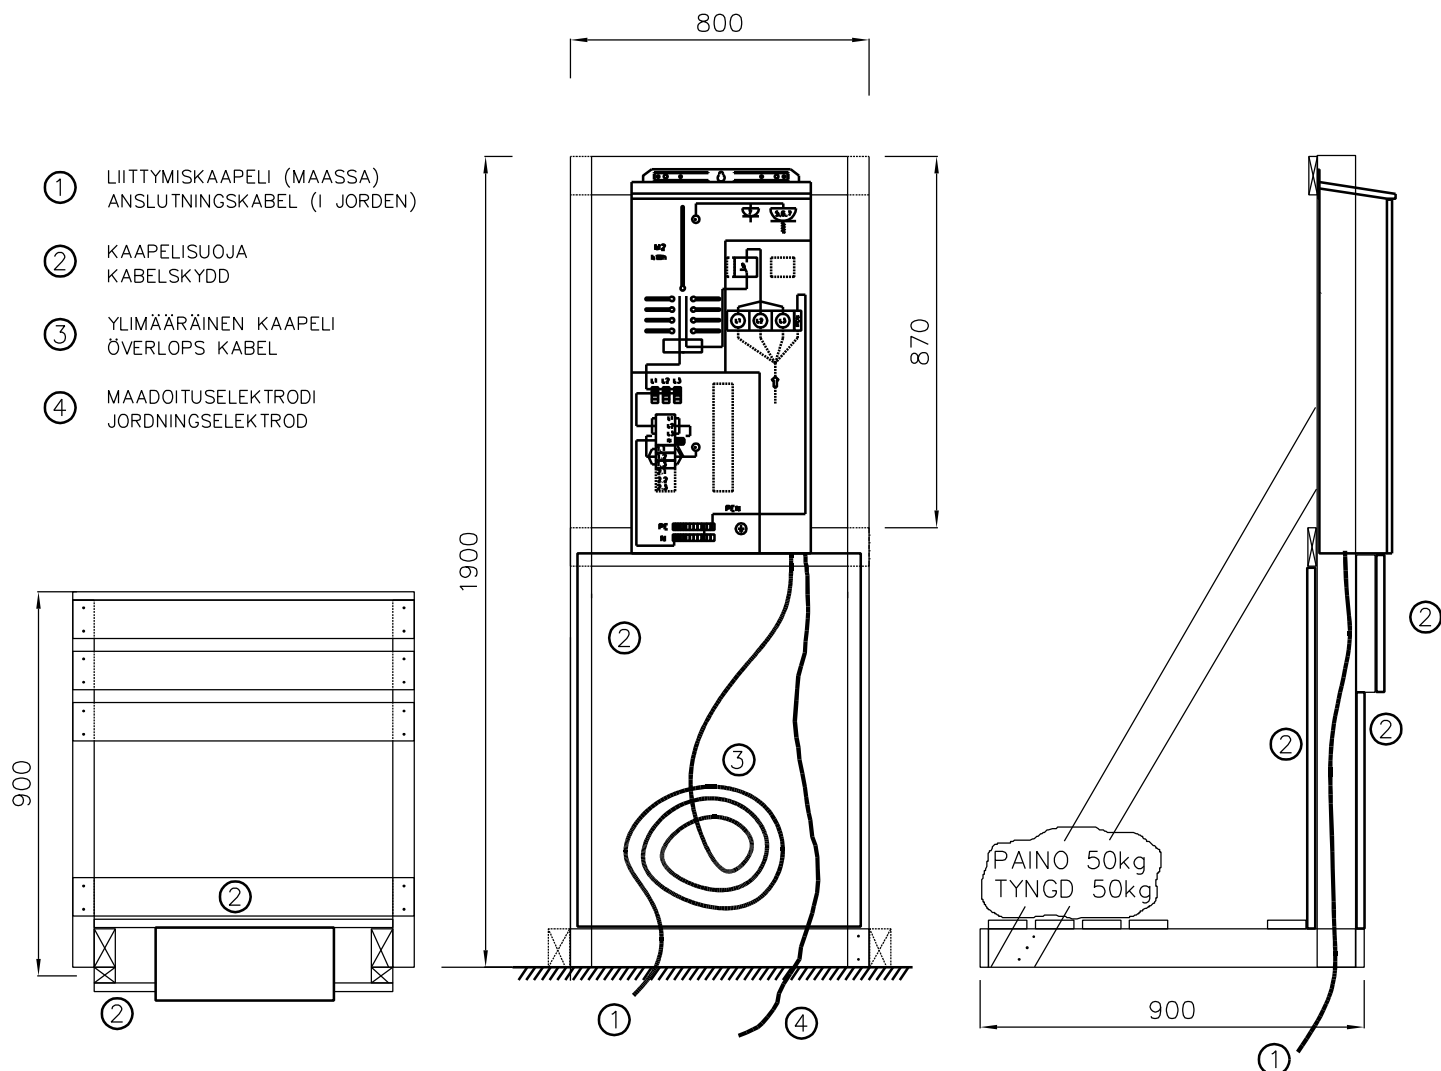

KAAPELIOJAN POIKKILEIKKAUS
SKÄRNING ÖVER KABELDIKET

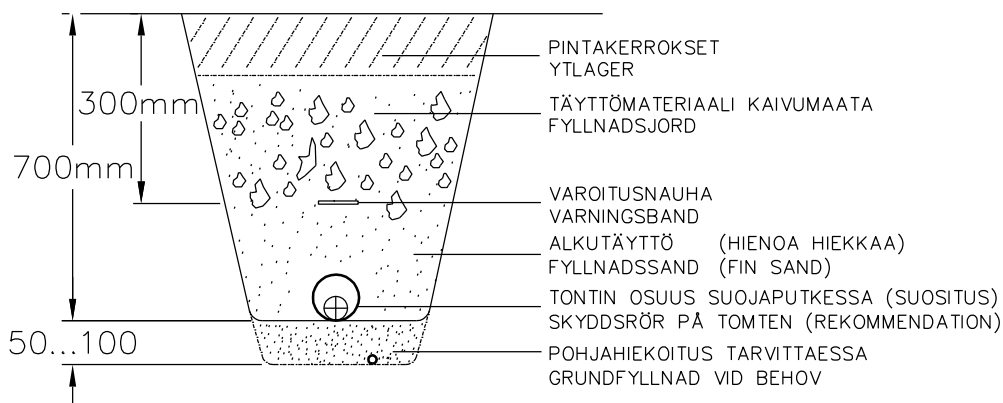

HUOM! LIITTYMISKAAPPELI ON SUOJATTAVA ENNEN JÄNNITTEEN KYTKEMISTÄ.
OBS! ANSLUTNINGSKABELN BÖR SKYDDAS FÖRE SPÄNNING PÅKOPPLAS.



PORVOON SÄHKÖVERKKO OY
BORGÅ ELNÄT AB
Mannerheiminkatu 24 PL95 06101 PORVOO
Mannerheimgatan 24 PB95 06101 BORGÅ
Puh/Tel: 019-661 411 Fax: 019-661 4211

Otsikko / Rubrik

PERIAATEPIIRUSTUS
SÄHKÖKESKUKSEN TELINE
KAAPELIOJA

PRINCIPRITNING
STÄLLNING FÖR MÄTCENTRAL
KABELDIKE

Pvm./Dat.

12.3.2015

N:o / Nr.

08100